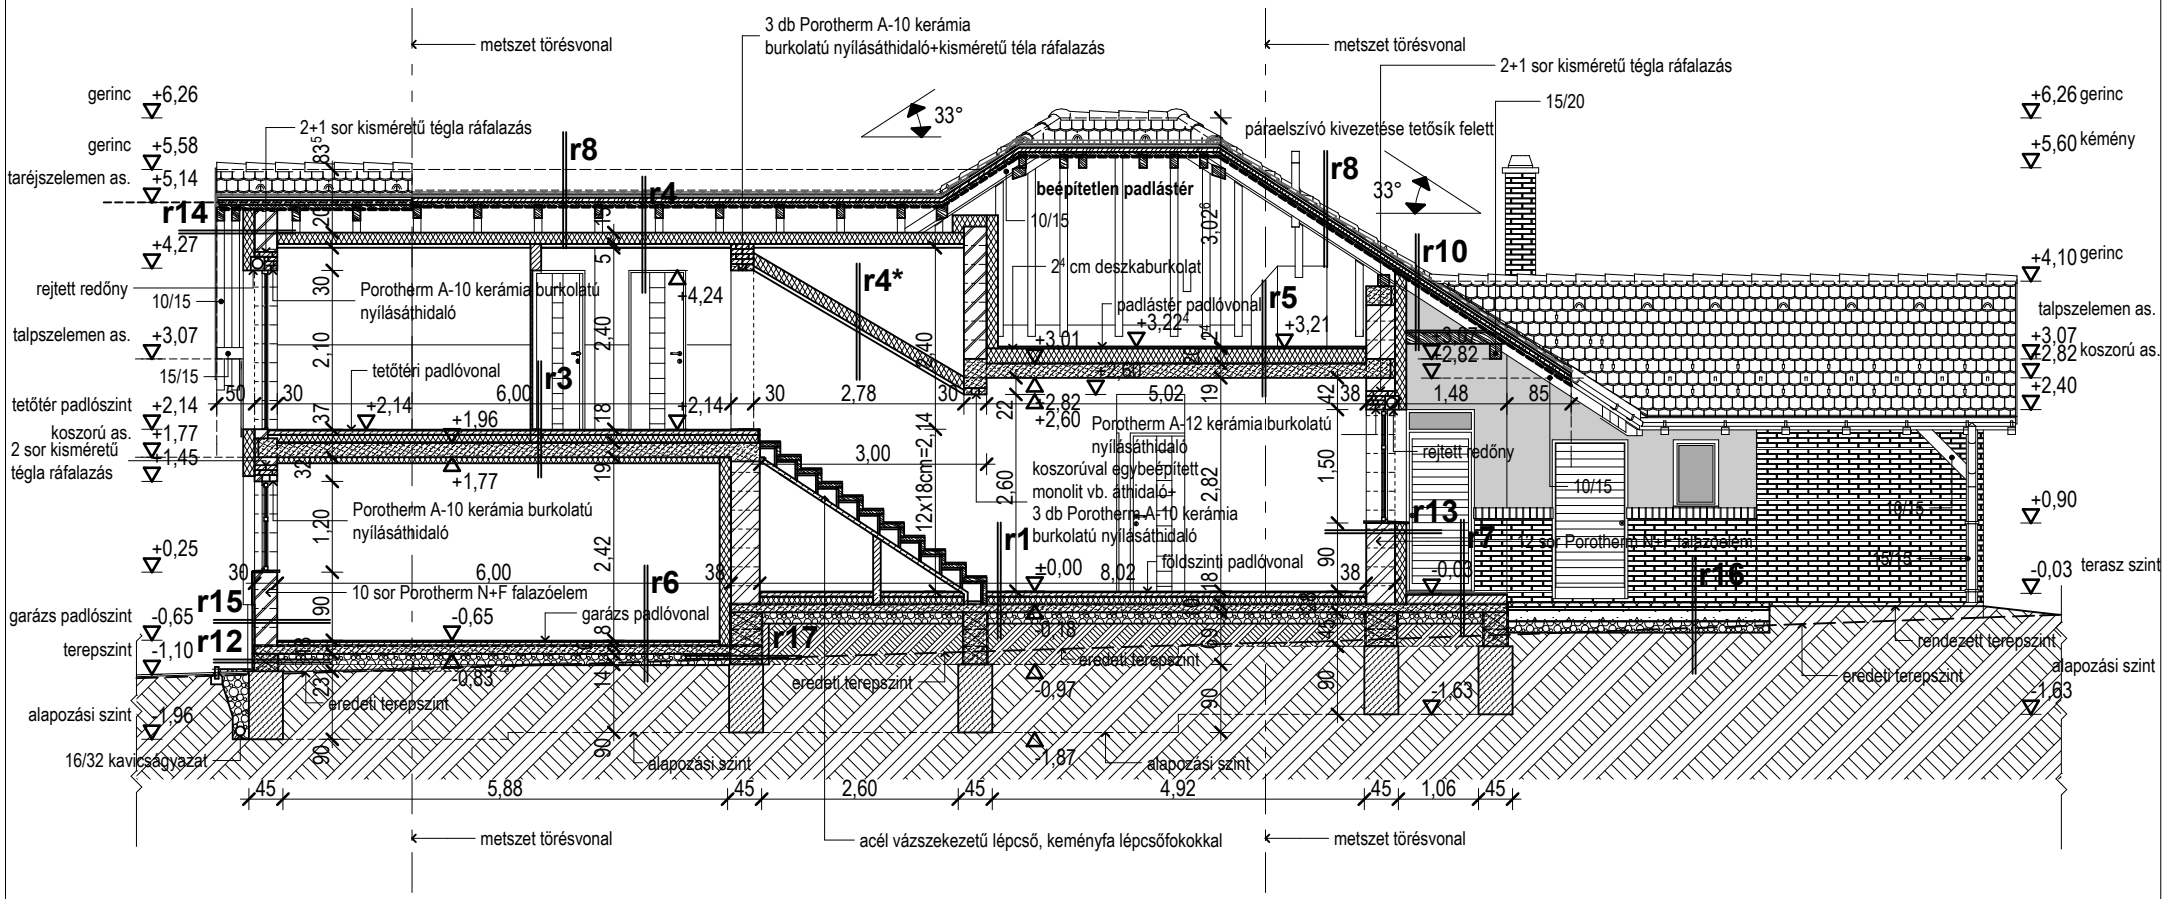

metszet törésvonal
3 db Porotherm A-10 kerámia burkolatú nyílásáthidaló+kisméretű téla ráfalazás
metszet törésvonal
2+1 sor kisméretű tégla ráfalazás
15/20
gerinc +6,26
gerinc +5,58
taréjszelemen as. +5,14
2+1 sor kisméretű tégla ráfalazás
33°
páraelszívó kivezetése tetősík felett
+6,26 gerinc
+5,60 kémény
r8
r4
r14
beépítetlen padlástér
10/15
r8
33°
r10
+4,27
rejtett redőny
10/15
Porotherm A-10 kerámia burkolatú nyílásáthidaló
r4*
2⁴ cm deszkaburkolat
padlástér padlóvonal
r5
+4,10 gerinc
talpszelemen as.
talpszelemen as. +3,07
15/15
tetőtéri padlóvonal
r3
+3,07
+2,82 koszorú as.
tetőtér padlószint +2,14
koszorú as. +1,77
2 sor kisméretű tégla ráfalazás
+2,40
Porotherm A-12 kerámia burkolatú nyílásáthidaló
koszorúval egybeépített monolit vb. áthidaló+ 3 db Porotherm A-10 kerámia burkolatú nyílásáthidaló
rejtett redőny
10/15
+0,90
Porotherm A-10 kerámia burkolatú nyílásáthidaló
12x18cm=2,14
r1
r13
r7
12 sor Porotherm N+F falazóelem
+0,25
r6
10 sor Porotherm N+F falazóelem
földszinti padlóvonal
r16
-0,03 terasz szint
garázs padlószint -0,65
r15
garázs padlóvonal
r12
r17
terepszint -1,10
eredeti terepszint
rendezett terepszint
alapozási szint
alapozási szint -1,96
16/32 kavicságyazat
alapozási szint
alapozási szint
-1,63
metszet törésvonal
acél vázszekezetű lépcső, keményfa lépcsőfokokkal
metszet törésvonal