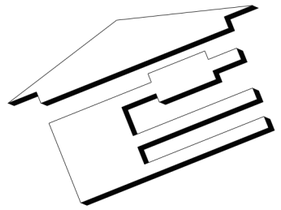

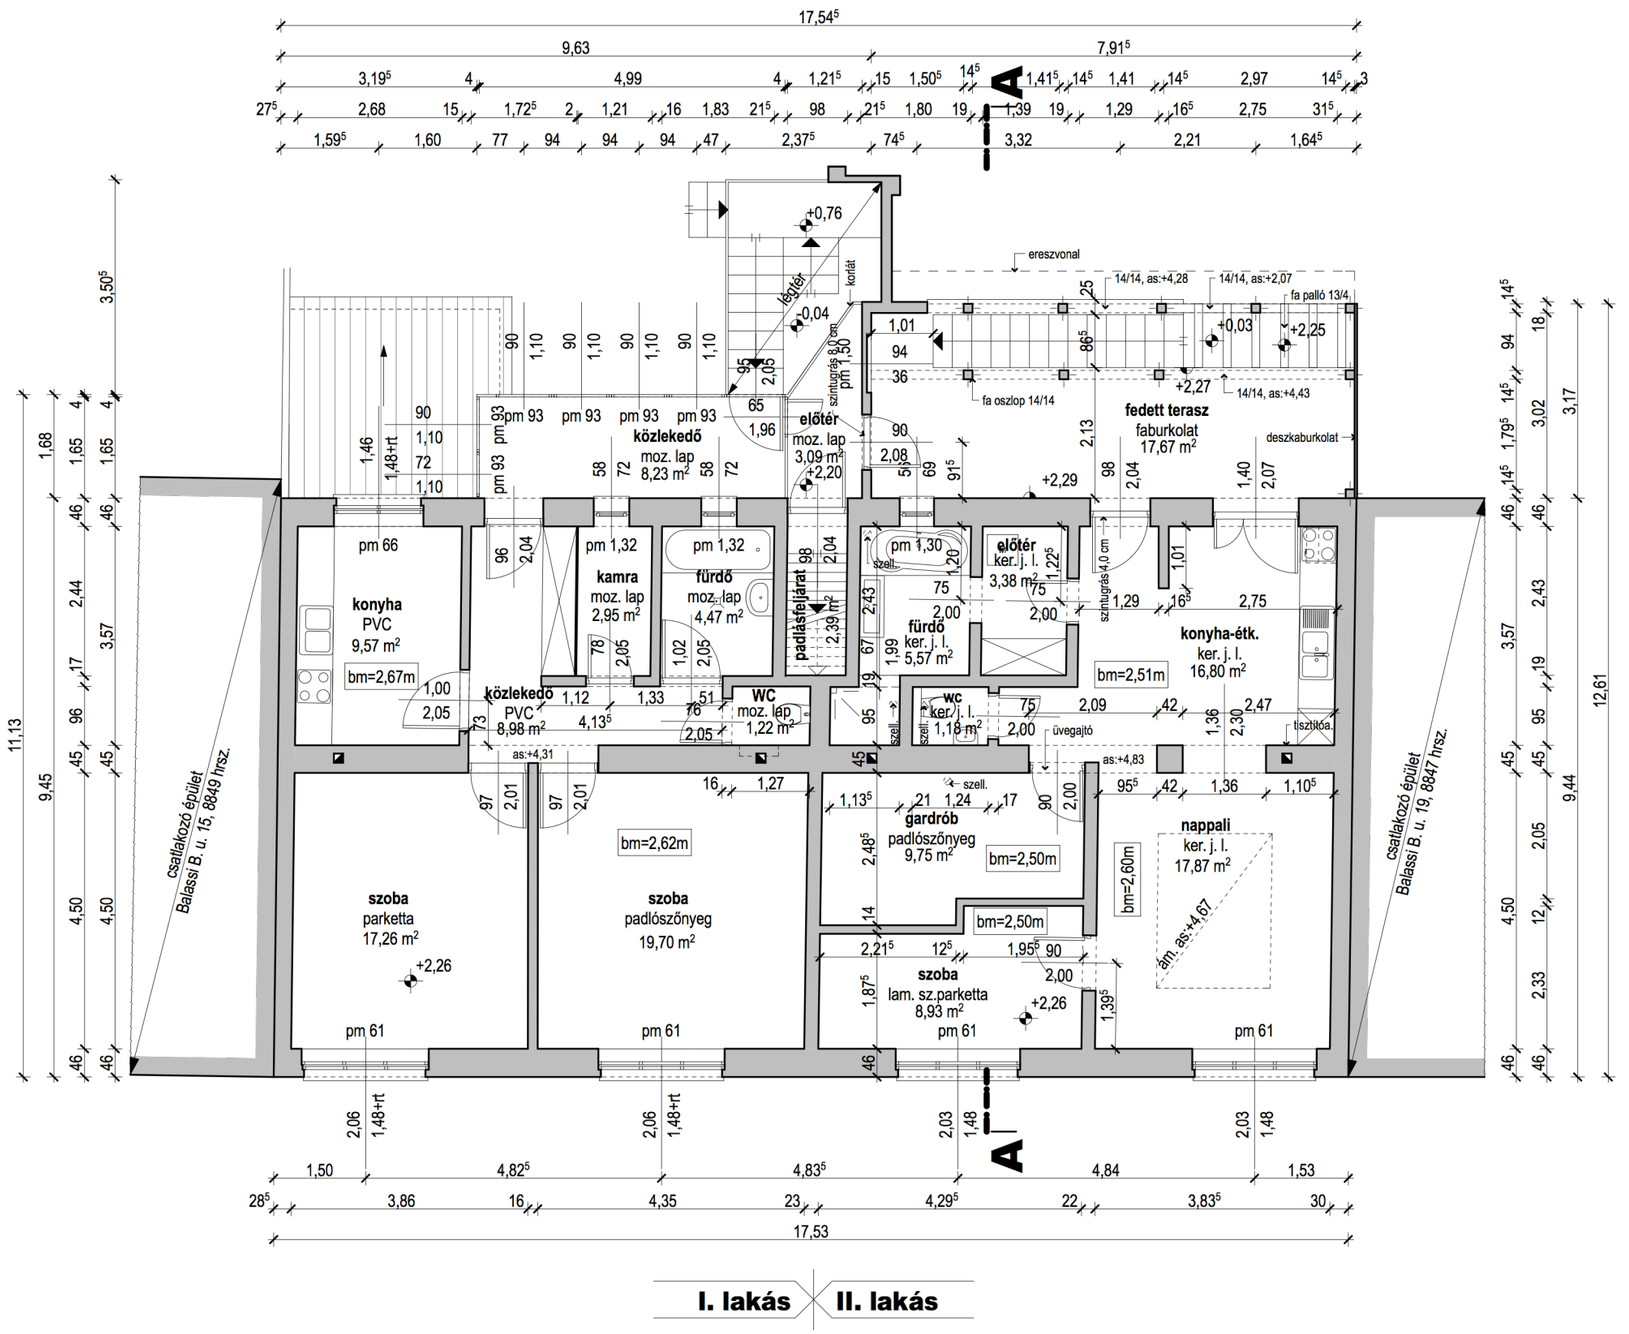

Meglévő épület hasznos alapterület: 301,62 m², ebből
-földszint: 160,28 m²
-emelet: 141,34 m²

I.lakás: 169,47 m2, ebből:
-fsz:97,08 m2
-em:72,39 m2

II. lakás: 63,48 m2

Közös használatú helyiségek: 68,67 m2, ebből
-fsz:63,20 m2
-em:5,47 m2

I. lakás **II. lakás**

FELMÉRÉSI EMELETI ALAPRAJZ M 1:100

A megadott méretek a helyszínen ellenőritendők!
A megadott méretek vakolattal együtt értendők!