



TERVEZETT A-A METSZET M 1:100


A félkörv, dölt méretszámok mindig a hőszigetelésre vonatkoznak!

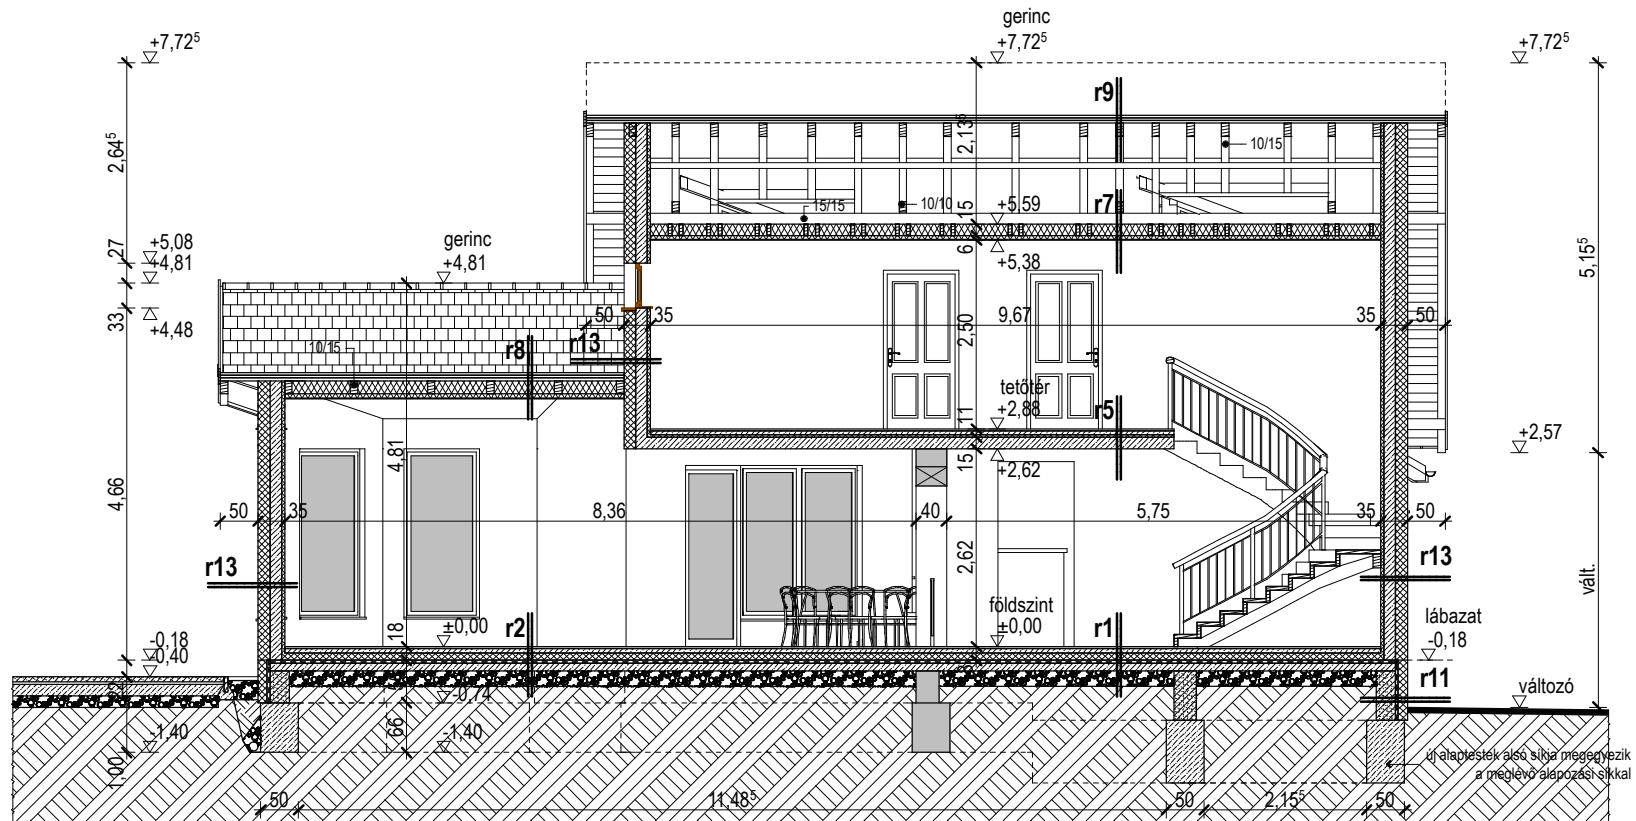


TERVEZETT B-B METSZET M 1:100

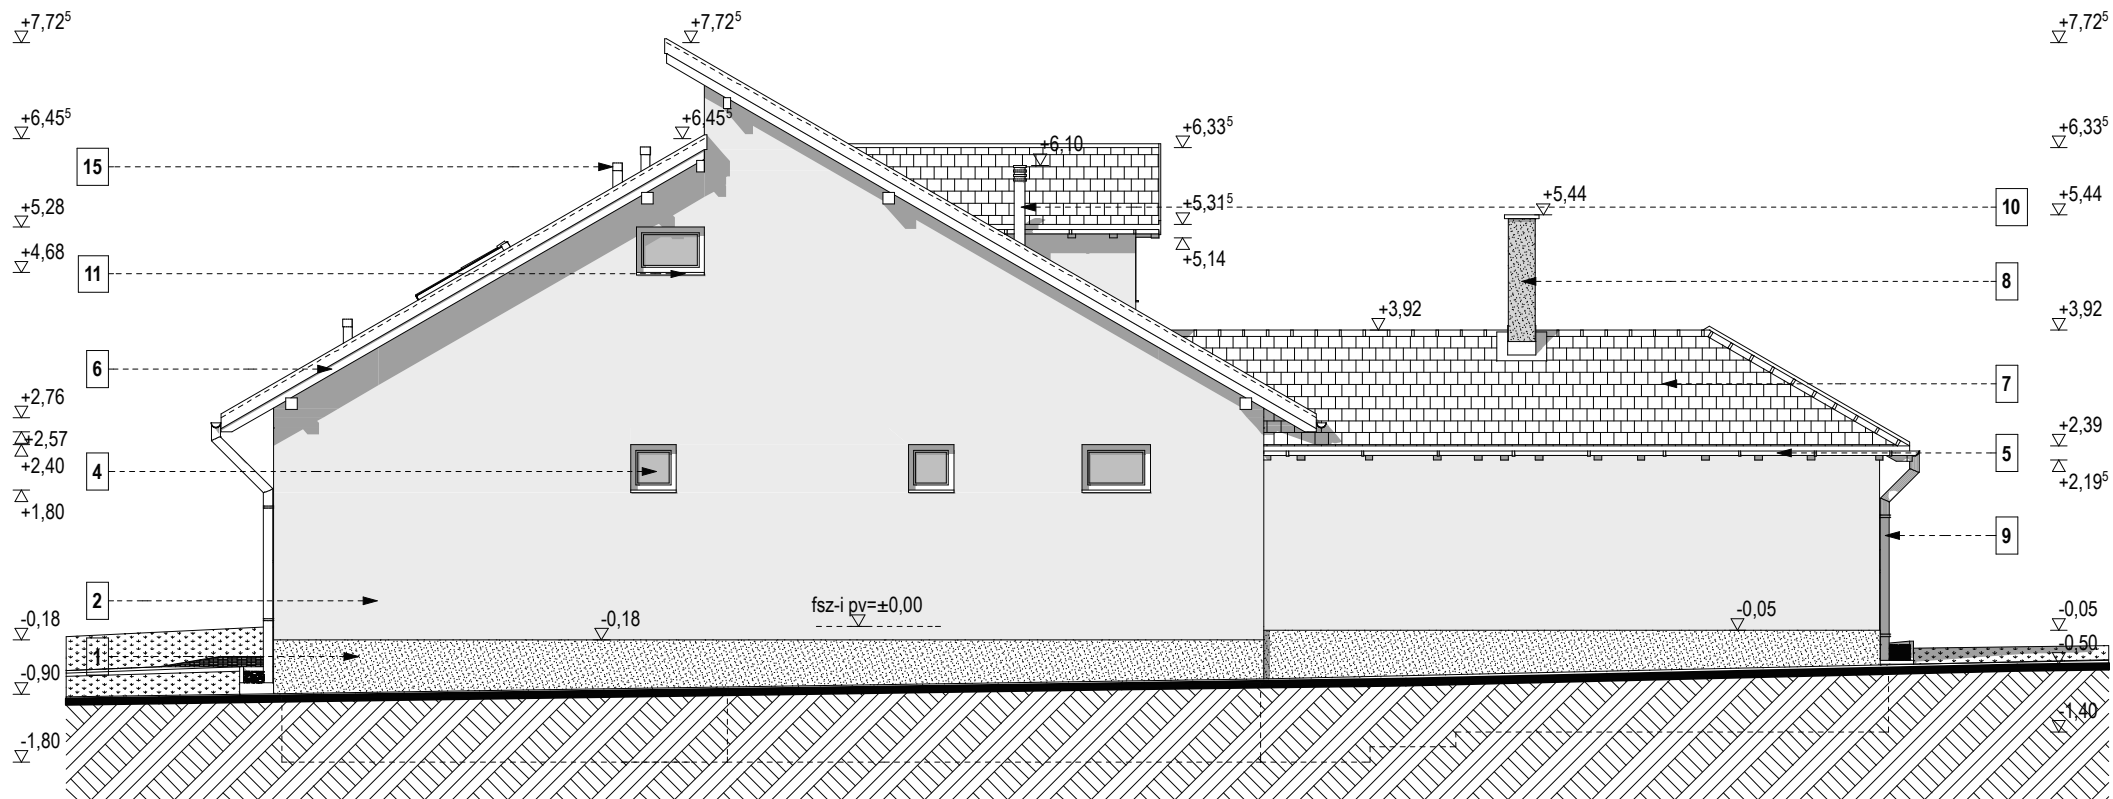


TERVEZETT ÉSZAKI HOMLOKZAT M 1:100

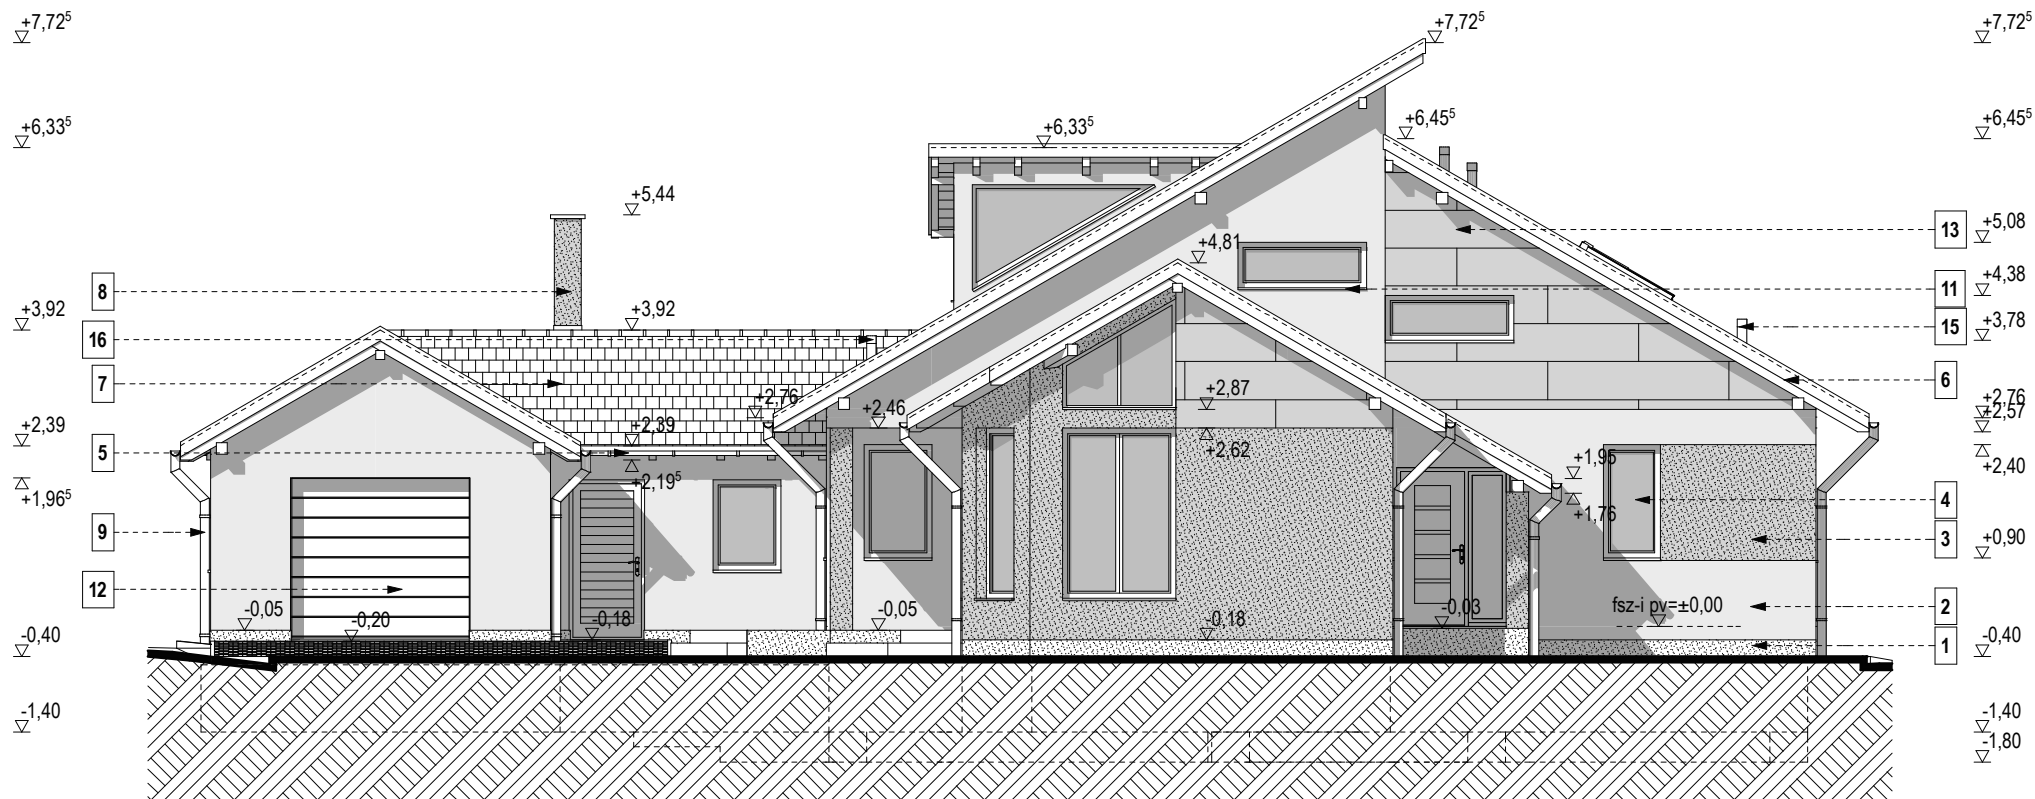

TERVEZETT DÉLI HOMLOKZAT M 1:100

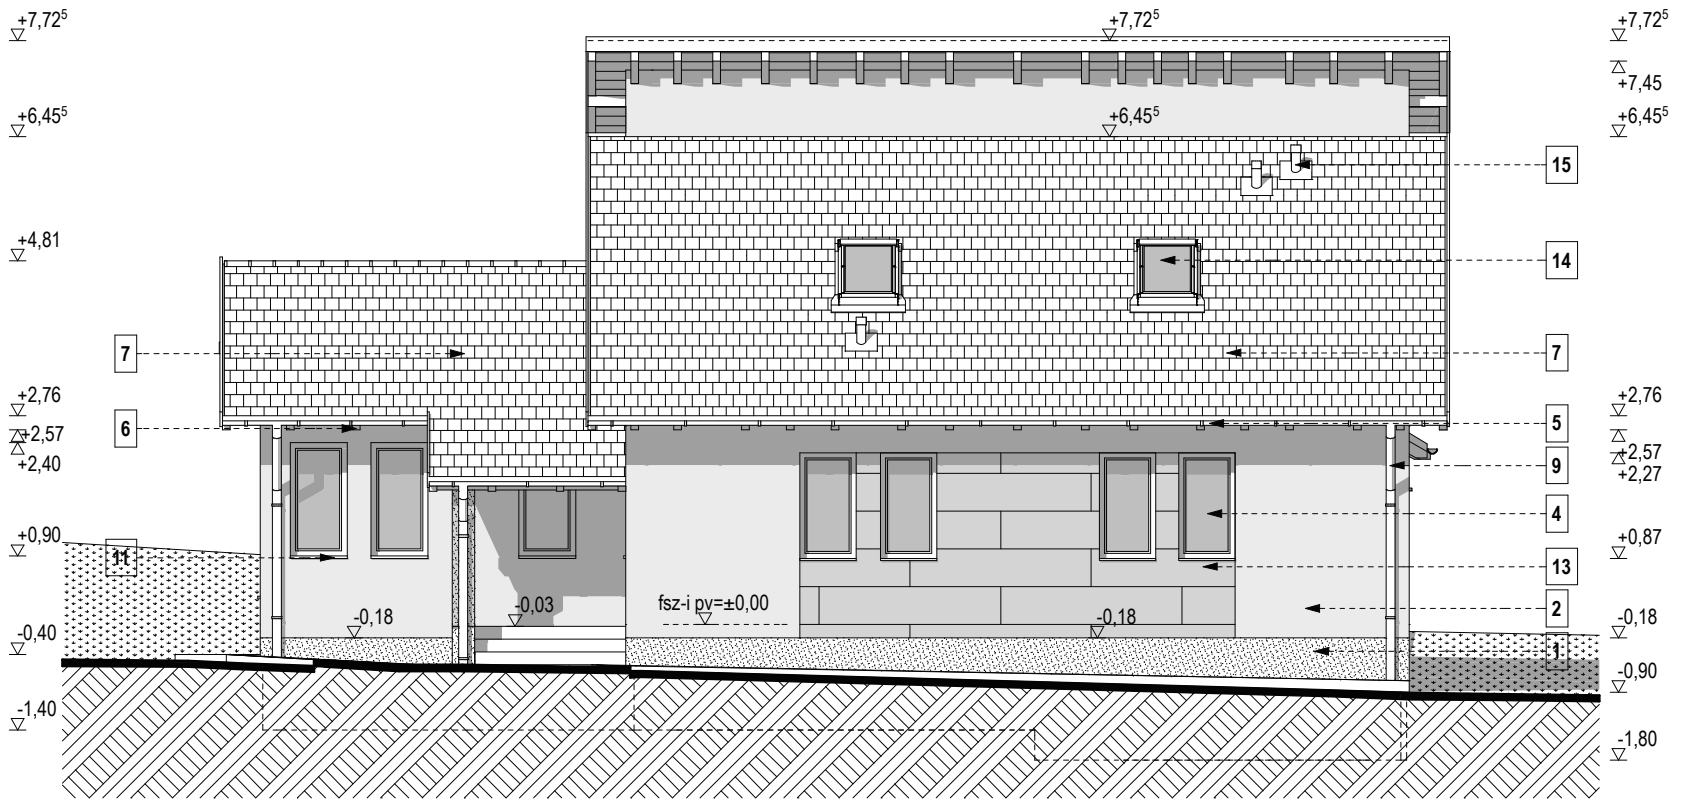

TERVEZETT KELETI HOMLOKZAT M 1:100

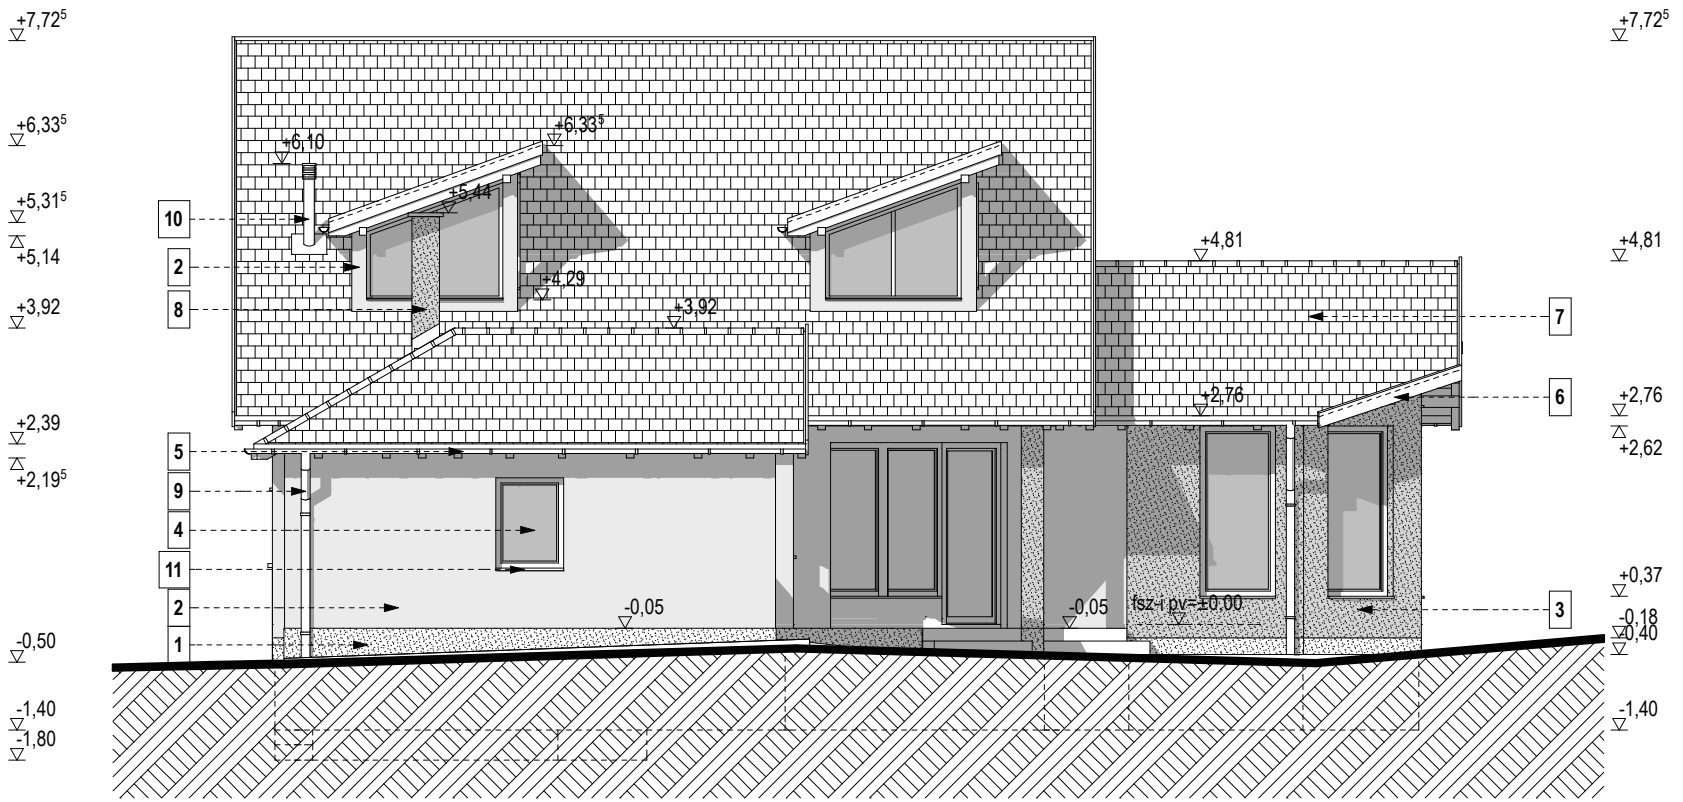

TERVEZETT NYUGATI HOMLOKZAT M 1:100
